


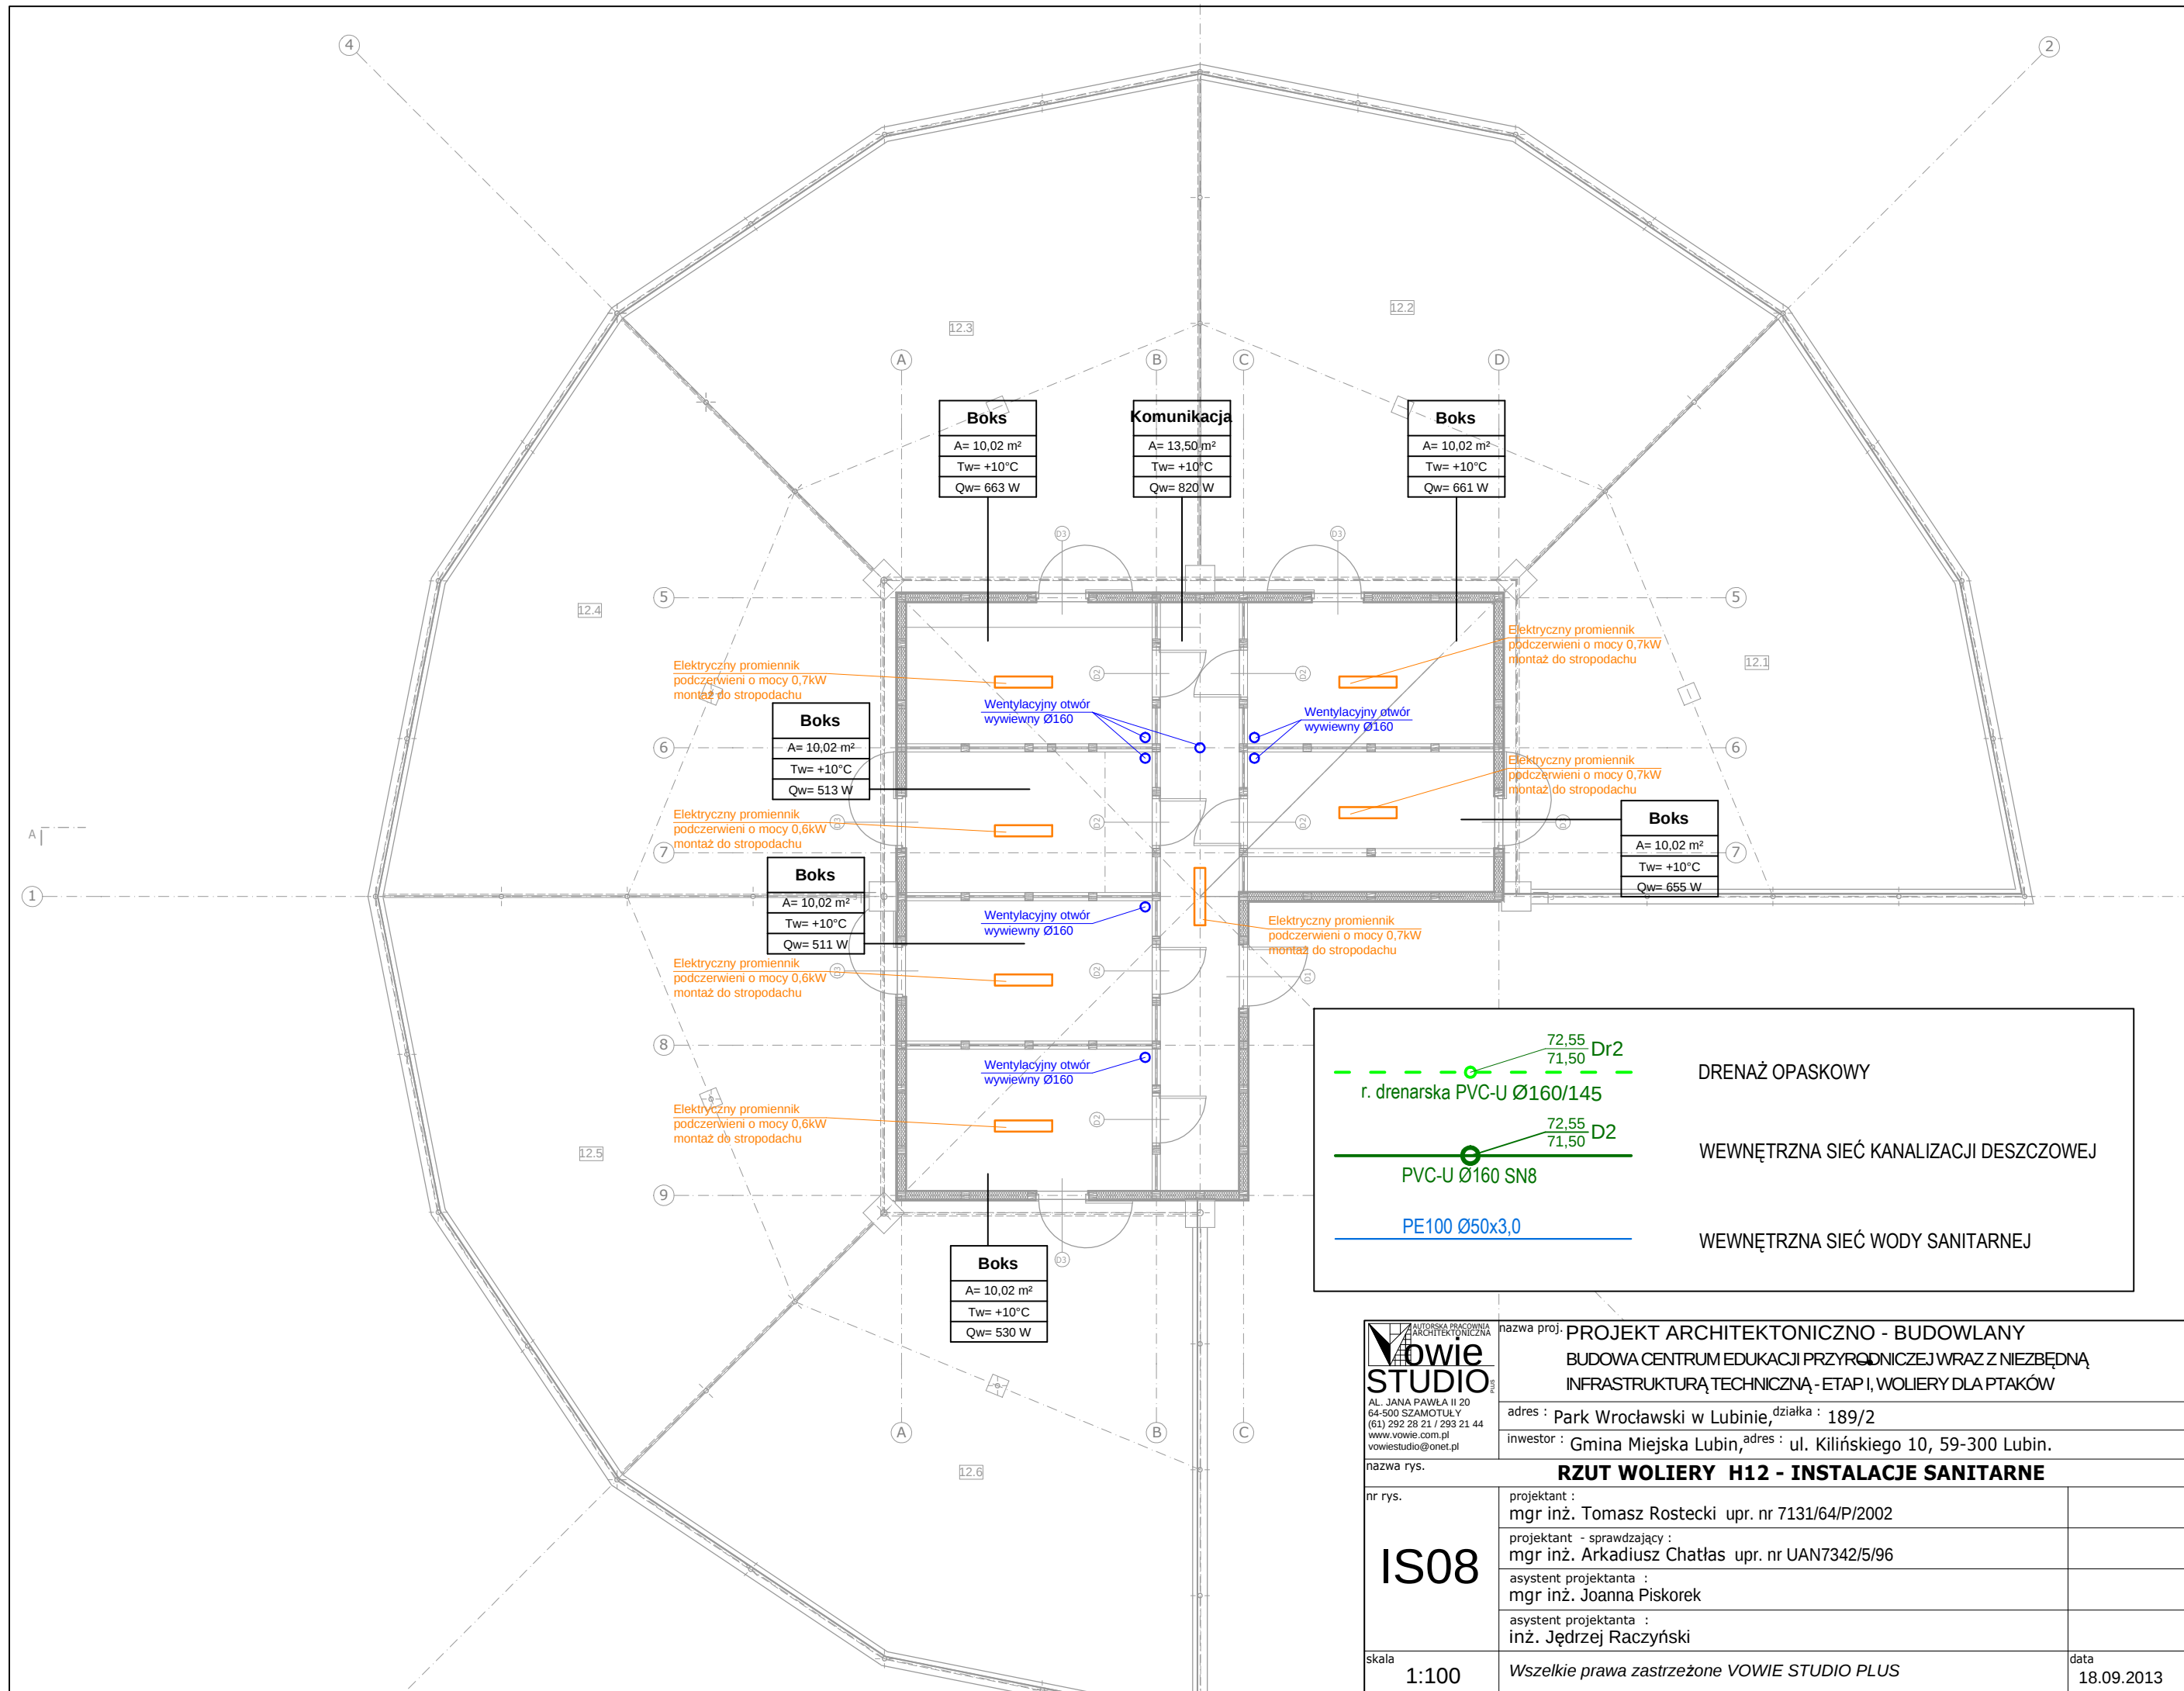

VOWIE
STUDIO
AL. JANA PAWŁA II 20
64-500 SZAMOTUŁY
(61) 292 28 21 / 293 21 44
www.vowie.com.pl
vowiestudio@onet.pl

nazwa proj. **PROJEKT ARCHITEKTONICZNO - BUDOWLANY**
BUDOWA CENTRUM EDUKACJI PRZYRODNICZEJ WRAZ Z NIEZBĘDNĄ
INFRASTRUKTURĄ TECHNICZNĄ - ETAP I, WOLIERY DLA PTAKÓW
adres : **Park Wrocławski w Lubinie,** działka : **189/2**
inwestor : **Gmina Miejska Lubin,** adres : **ul. Kilińskiego 10, 59-300 Lubin.**

nazwa rys. RZUT WOLIERY H12 - INSTALACJE SANITARNE		
nr rys. IS08	projektant : mgr inż. Tomasz Rostecki upr. nr 7131/64/P/2002	
	projektant - sprawdzający : mgr inż. Arkadiusz Chatłas upr. nr UAN7342/5/96	
	asystent projektanta : mgr inż. Joanna Piskorek	
	asystent projektanta : inż. Jędrzej Raczyński	
skala 1:100	Wszelkie prawa zastrzeżone VOWIE STUDIO PLUS	
		data 18.09.2013