


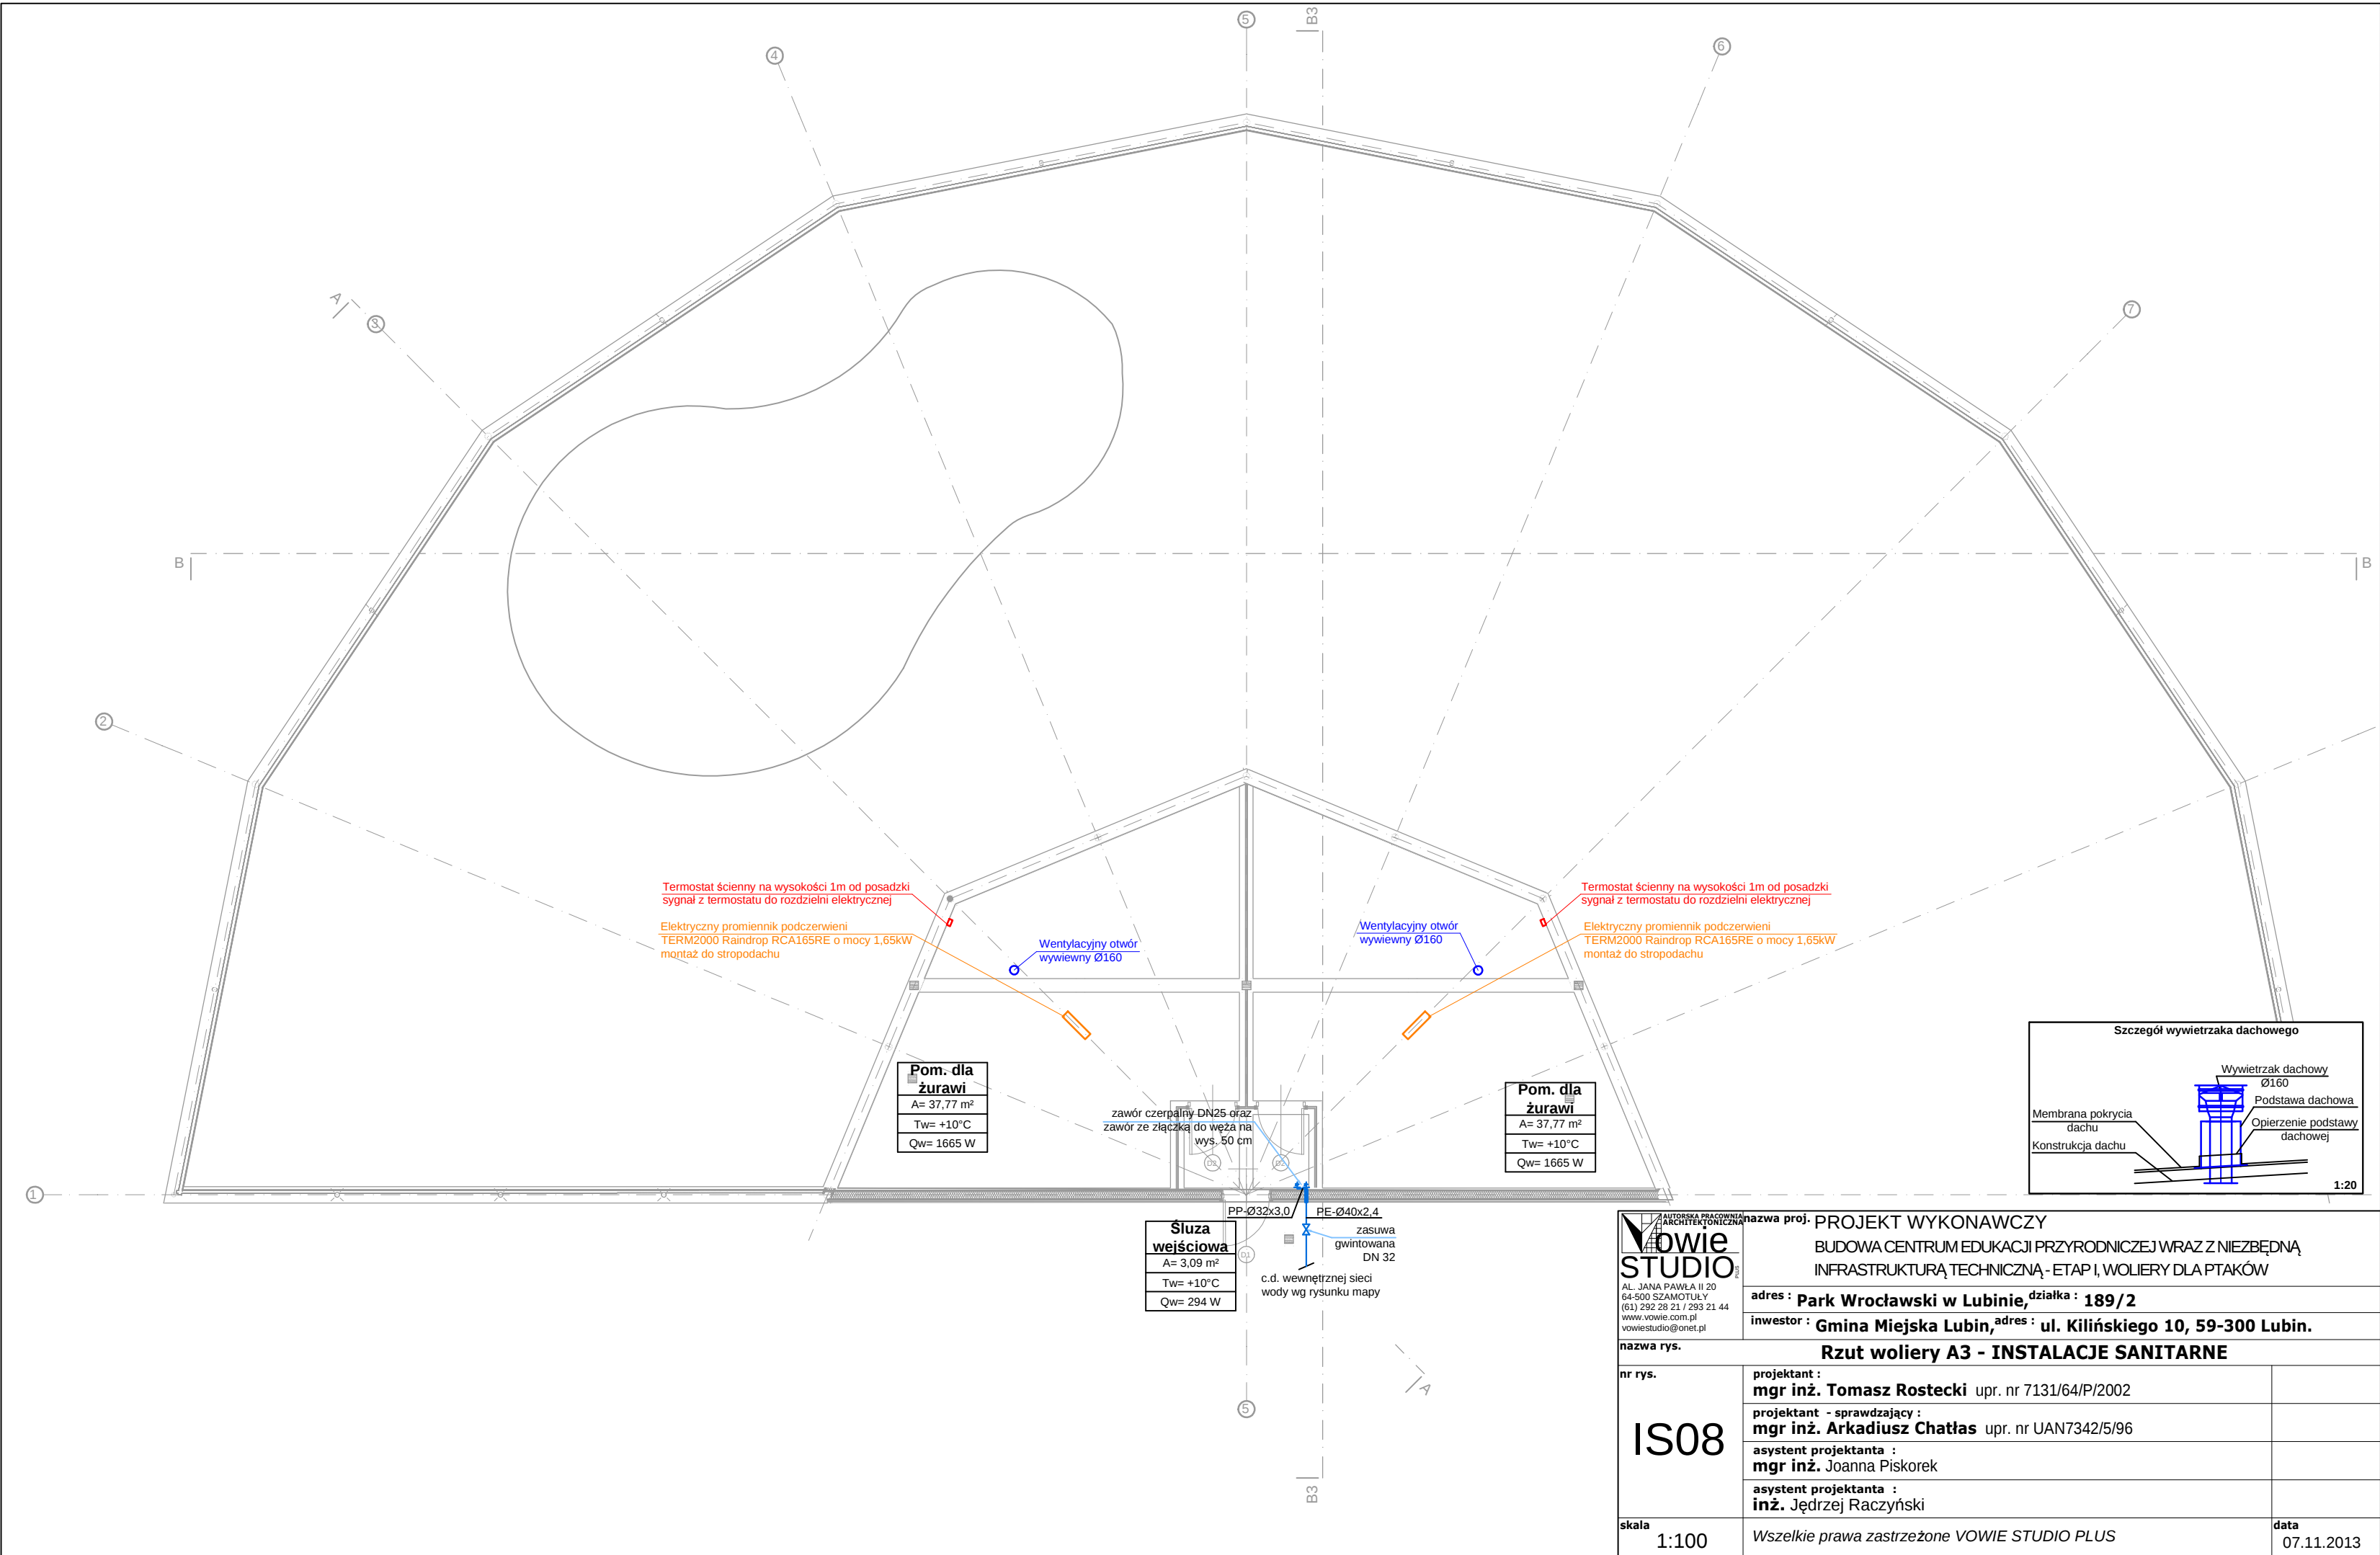

VOWIE
STUDIO
AL. JANA PAWŁA II 20
64-500 SZAMOTUŁY
(61) 292 28 21 / 293 21 44
www.vowie.com.pl
voviestudio@onet.pl

nazwa proj. PROJEKT WYKONAWCZY
BUDOWA CENTRUM EDUKACJI PRZYRODNICZEJ WRAZ Z NIEZBĘDNĄ
INFRASTRUKTURĄ TECHNICZNĄ - ETAP I, WOLIERY DLA PTAKÓW
adres : Park Wrocławski w Lubinie, działka : 189/2
inwestor : Gmina Miejska Lubin, adres : ul. Kilińskiego 10, 59-300 Lubin.

nazwa rys. Rzut woliery A3 - INSTALACJE SANITARNE		
nr rys. IS08	projektant :	mgr inż. Tomasz Rostecki upr. nr 7131/64/P/2002
	projektant - sprawdzający :	mgr inż. Arkadiusz Chatłas upr. nr UAN7342/5/96
	asystent projektanta :	mgr inż. Joanna Piskorek
	asystent projektanta :	inż. Jędrzej Raczyński
skala 1:100	Wszelkie prawa zastrzeżone VOWIE STUDIO PLUS	
		data 07.11.2013