


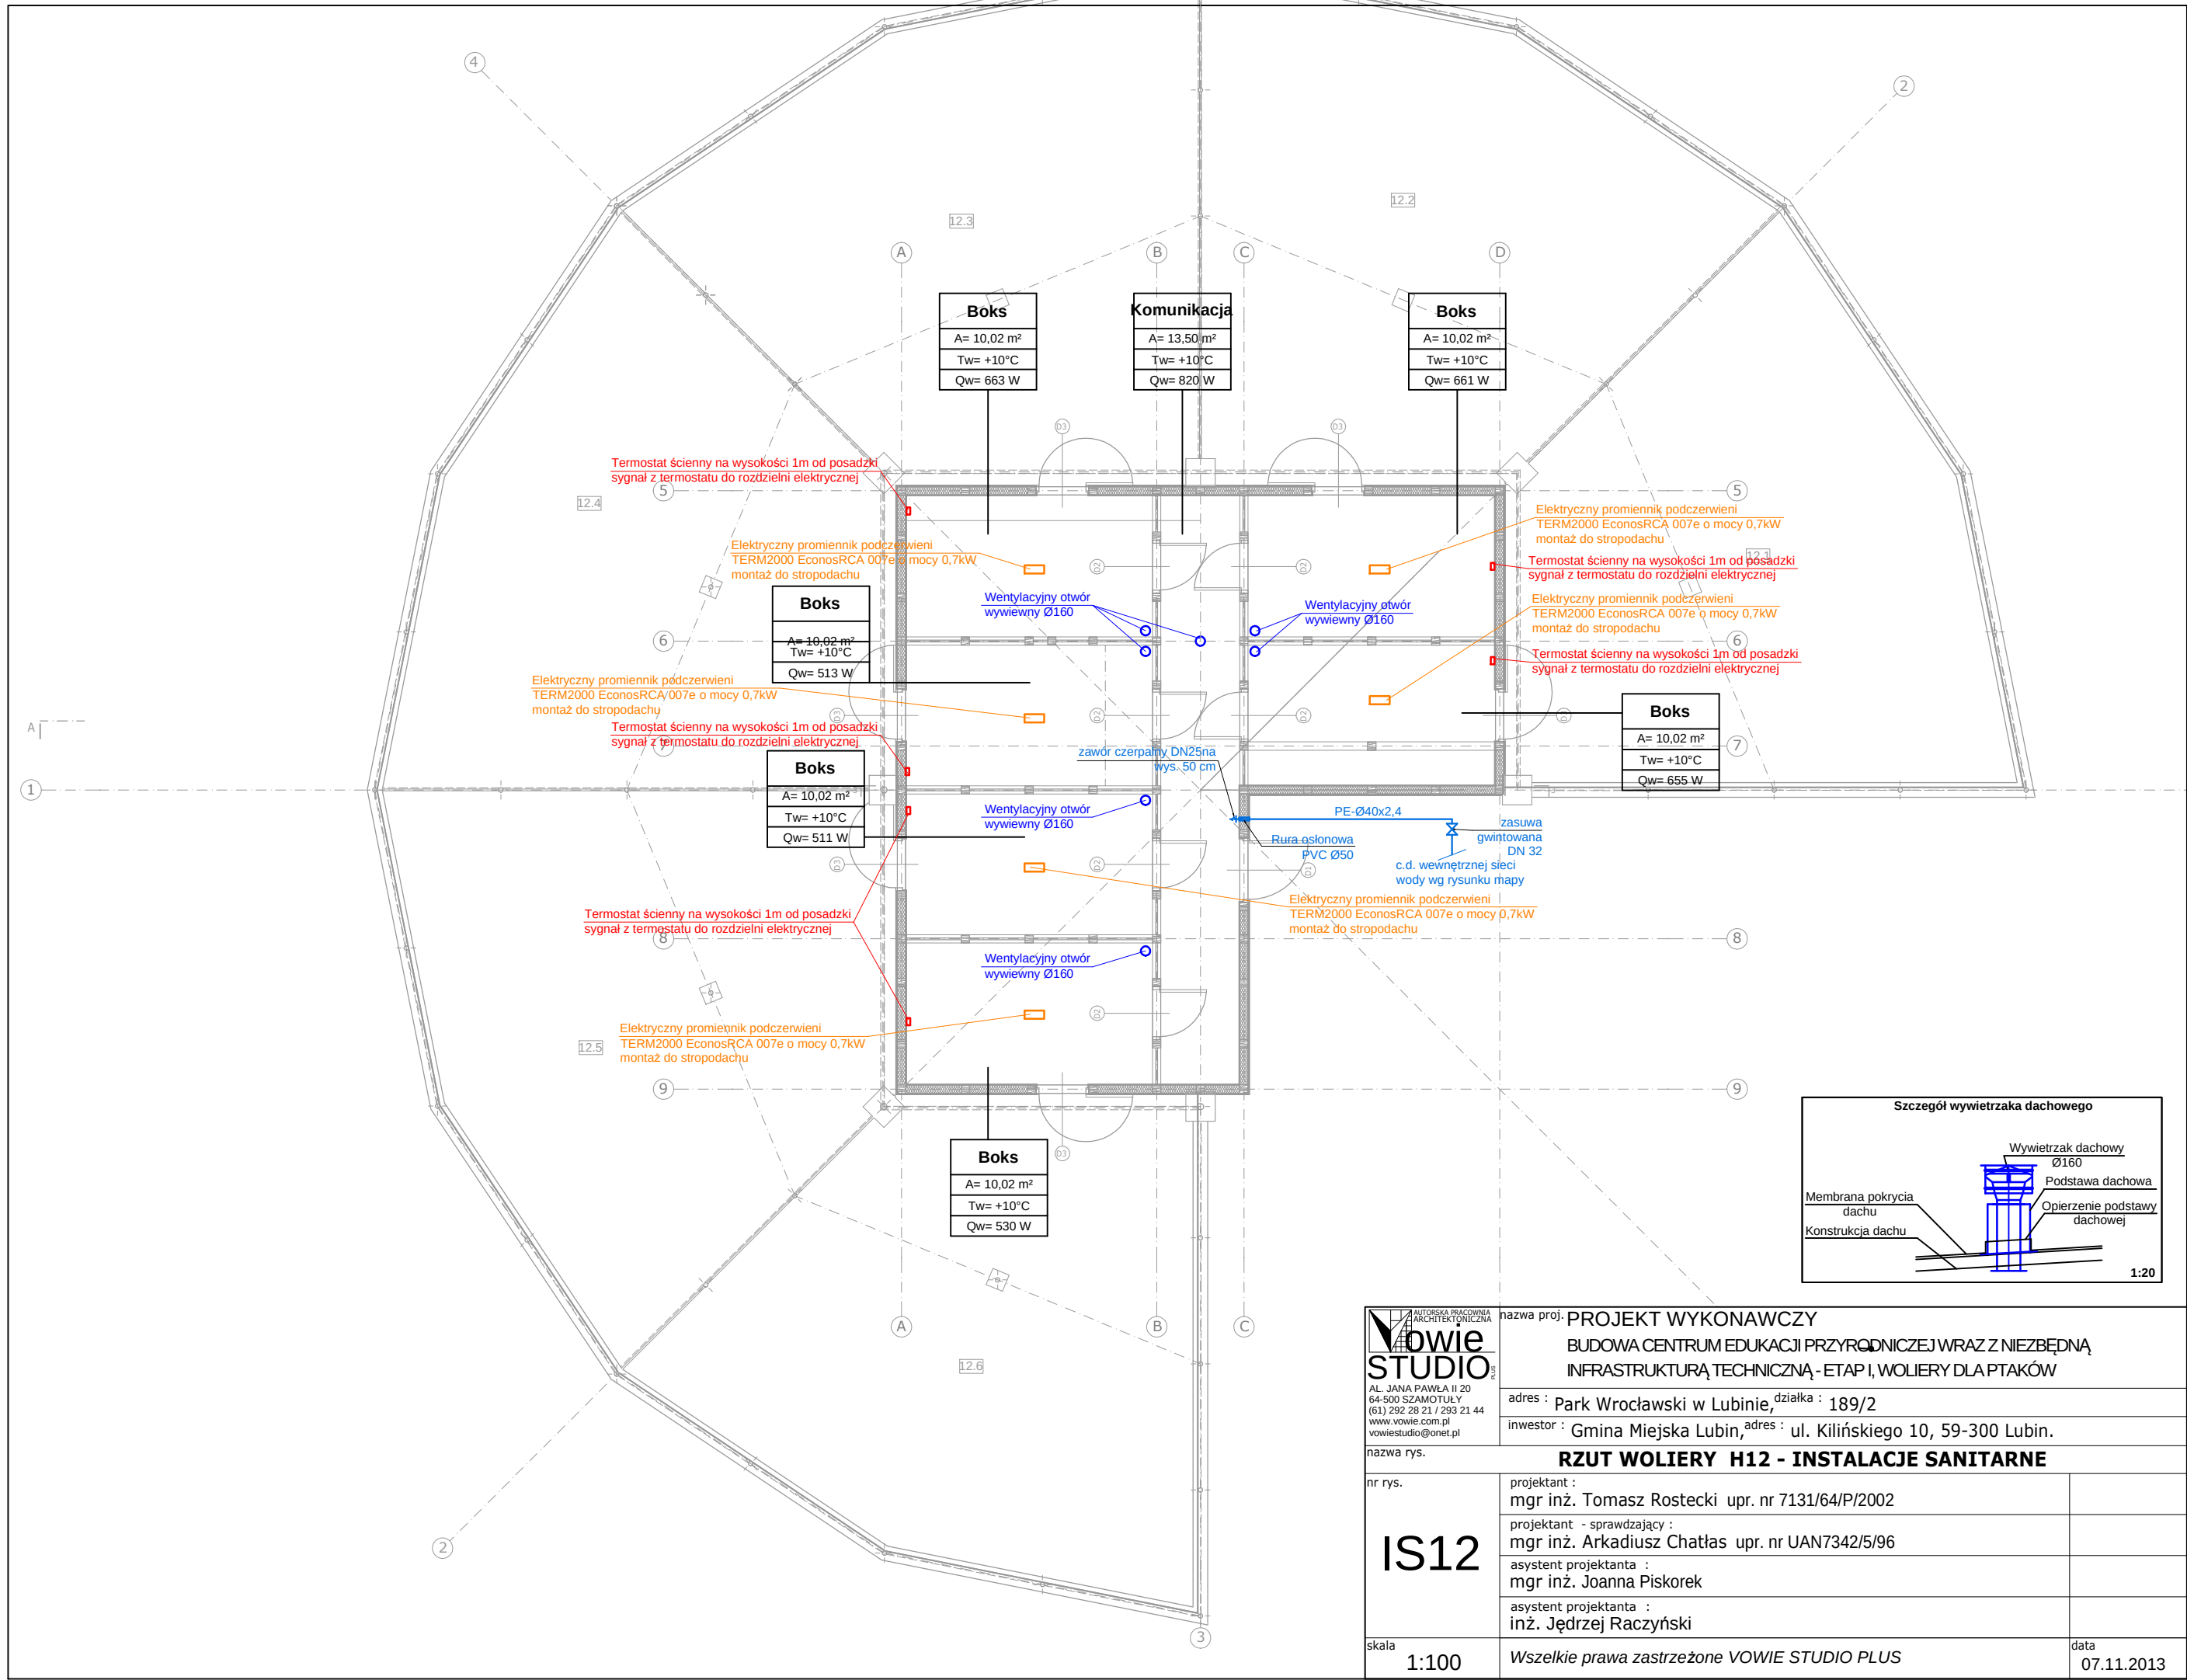

 Wowie STUDIO AUTORSKA PRACOWNIA ARCHYTEKTONICZNA AL. JANA PAWŁA II 20 64-500 SZAMOTULY (61) 292 28 21 / 293 21 44 www.wowie.com.pl wowiestudio@onet.pl	nazwa proj. PROJEKT WYKONAWCZY BUDOWA CENTRUM EDUKACJI PRZYRODNICZEJ WRAZ Z NIEZBĘDĄ INFRASTRUKTURĄ TECHNICZNĄ - ETAP I, WOLIERY DLA PTAKÓW		
	adres : Park Wrocławski w Lubinie , działka : 189/2		
	inwestor : Gmina Miejska Lubin , adres : ul. Kilińskiego 10, 59-300 Lubin.		
	nazwa rys. RZUT WOLIERY H12 - INSTALACJE SANITARNE		
 IS12 skala 1:100	nr rys.		projektant : mgr inż. Tomasz Rostecki upr. nr 7131/64/P/2002
			projektant - sprawdzający : mgr inż. Arkadiusz Chatłas upr. nr UAN7342/5/96
			asystent projektanta : mgr inż. Joanna Piskorek
			asystent projektanta : inż. Jędrzej Raczyński
data		Wszelkie prawa zastrzeżone VOWIE STUDIO PLUS	
		07.11.2013	