




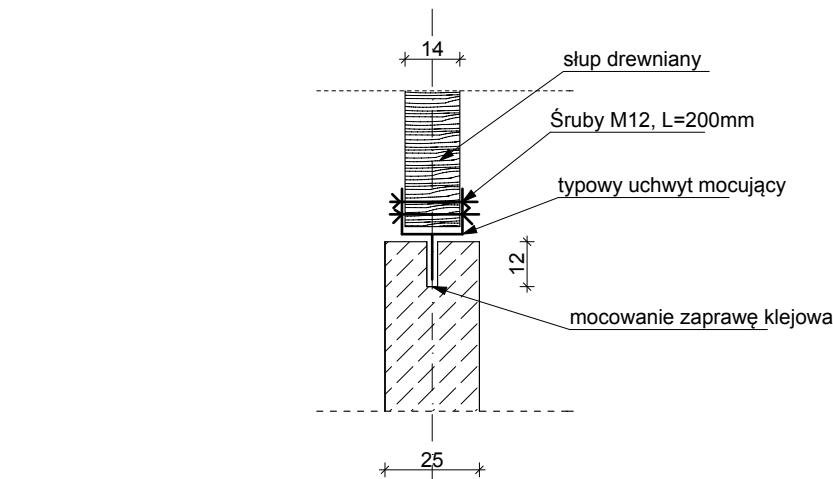

SZCZEGÓŁ A
Mocowanie słupów konstrukcyjnych
w ścianie fundamentowej
skala 1:20

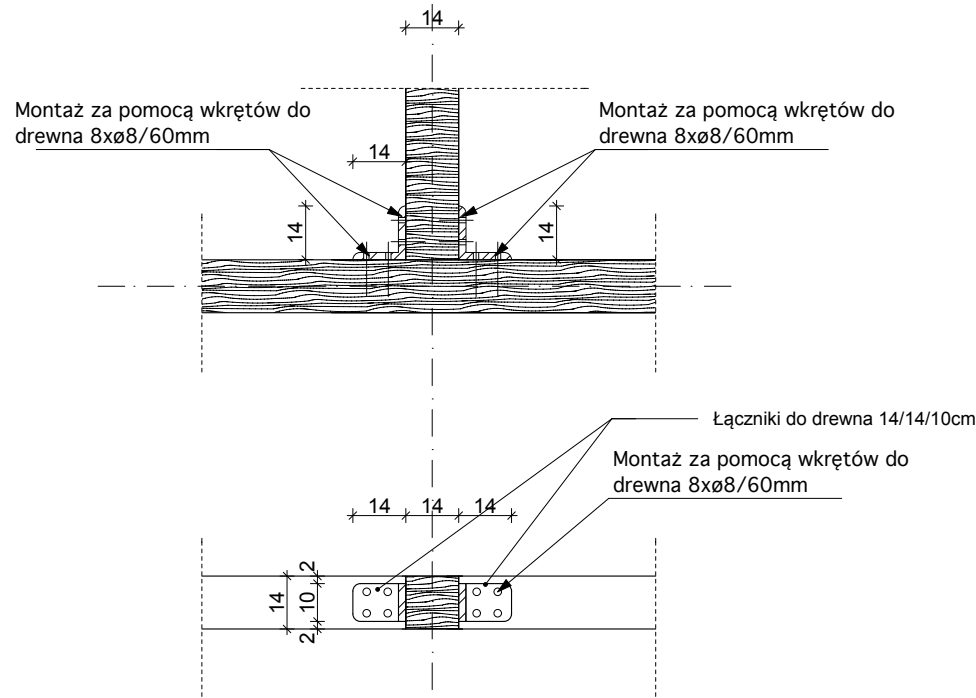

SZCZEGÓŁ B
Mocowanie słupów prostopadłych
skala 1:20

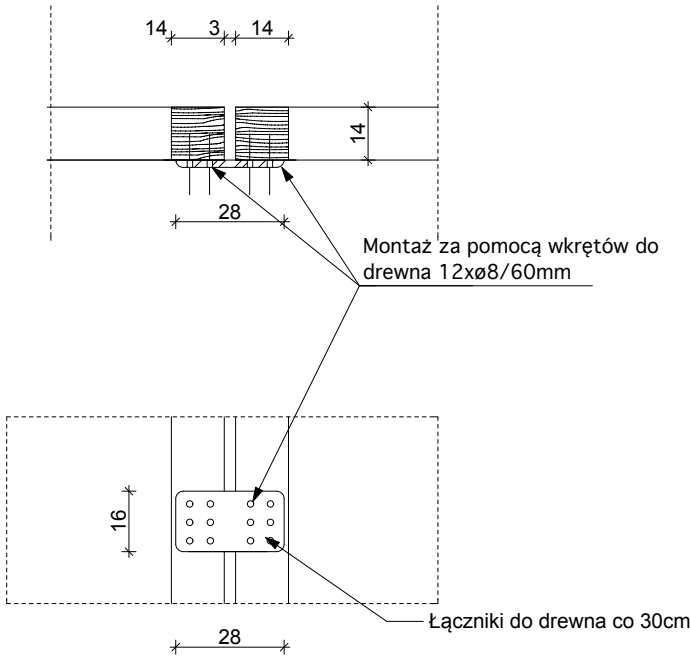

SZCZEGÓŁ C
Mocowanie słupów równoległych
skala 1:20

SPOSODY MONTAŻU STANOWIĄ PROPOZYCJĘ WYKONANIA,
WYBÓR MONTAŻU ZALEŻY OD PRZYJĘTEJ PRZEZ WYKONAWCĘ
TECHNOLOGI ŁĄCZENIA ELEMENTÓW DREWNIANYCH

ARCHITECTURA I INŻYNIERIA PROJEKTOWANIE I WYKONANIE Vowie STUDIO AL. JANA PAWŁA II 20 64-500 SZAMOTULICE 21 44 www.vowie.com.pl voviestudio@onet.pl	nazwa rys.		
	nazwa rys.		
	nr rys.		
	13		
	1:20		
skala			
1:20			
