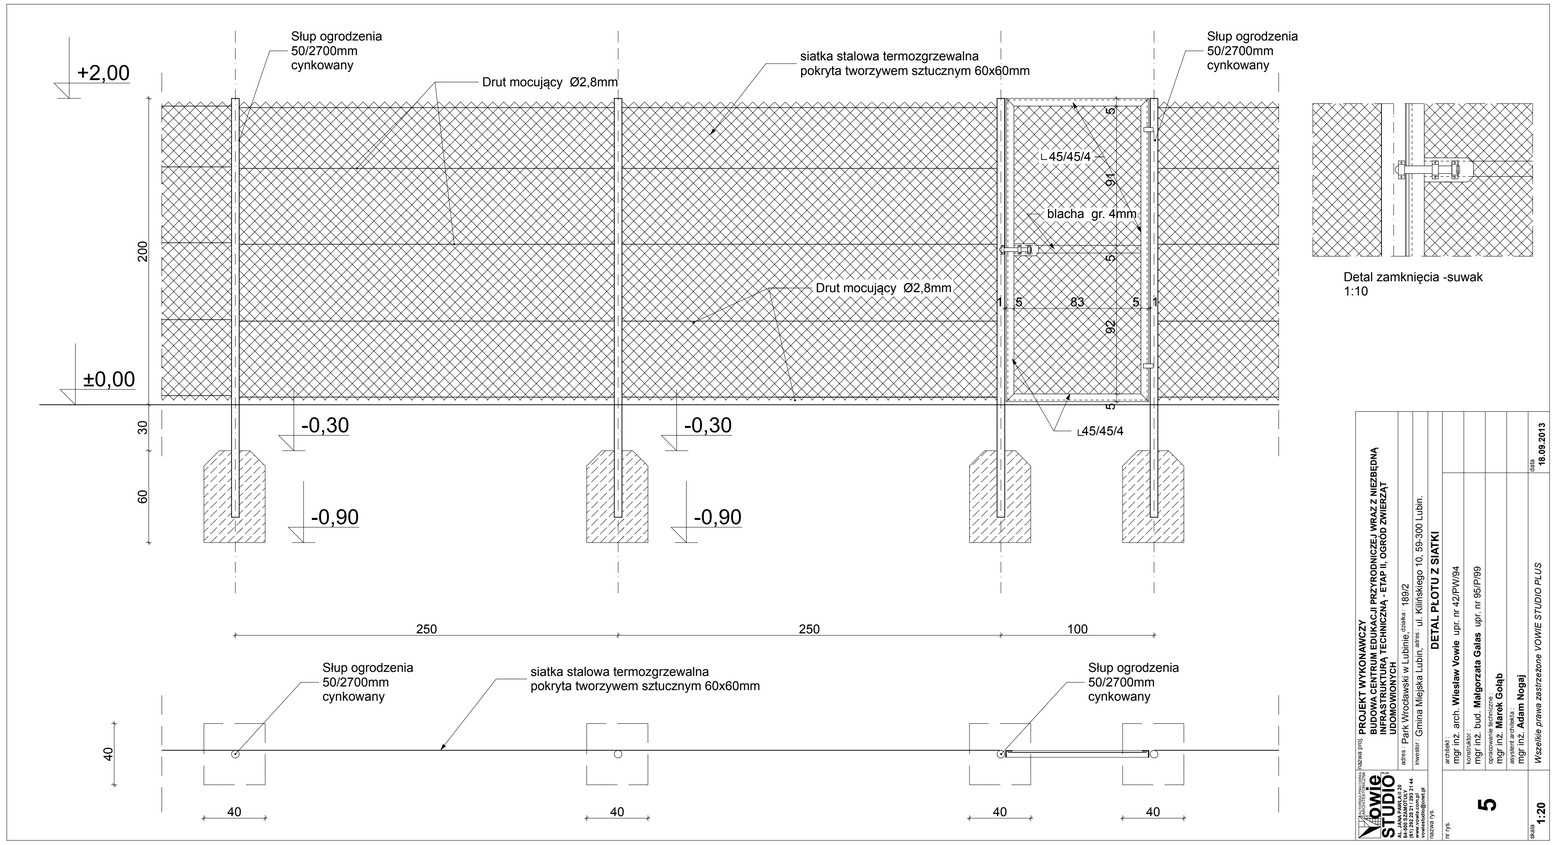

Detal zamknięcia -suwak
1:10

TYTUŁ PROJ.	**PROJEKT WYKONAWCZY** **BUDOWA CENTRUM EDUKACJI PRZYRODNICZEJ WRAZ Z NIEZBĘDNĄ INFRASTRUKTURĄ TECHNICZNĄ, ETAP II, OGRÓD ZWIERZĄT UDOMOWIONYCH**
adres: Park Wrocławski w Lubinie, działka: 189/2	
inwestor: Gmina Miejska Lubin, adres: ul. Kilińskiego 10, 59-300 Lubin.	
TREŚĆ RYS.	**DETAL PŁOTU Z SIATKI**
nr rys.	**5**
skala	**1:20**
data	**18.09.2013**

VOWIE STUDIO

architekt	mgr inż. arch. **Wiesław Vowie** upr. nr 42/PW/94
konstruktor	mgr inż. bud. **Małgorzata Gałas** upr. nr 95/P/99
opracowanie techniczne	mgr inż. **Marek Gołąb**
asystent architekta	mgr inż. **Adam Nogaj**

Wszelkie prawa zastrzeżone VOWIE STUDIO PLUS

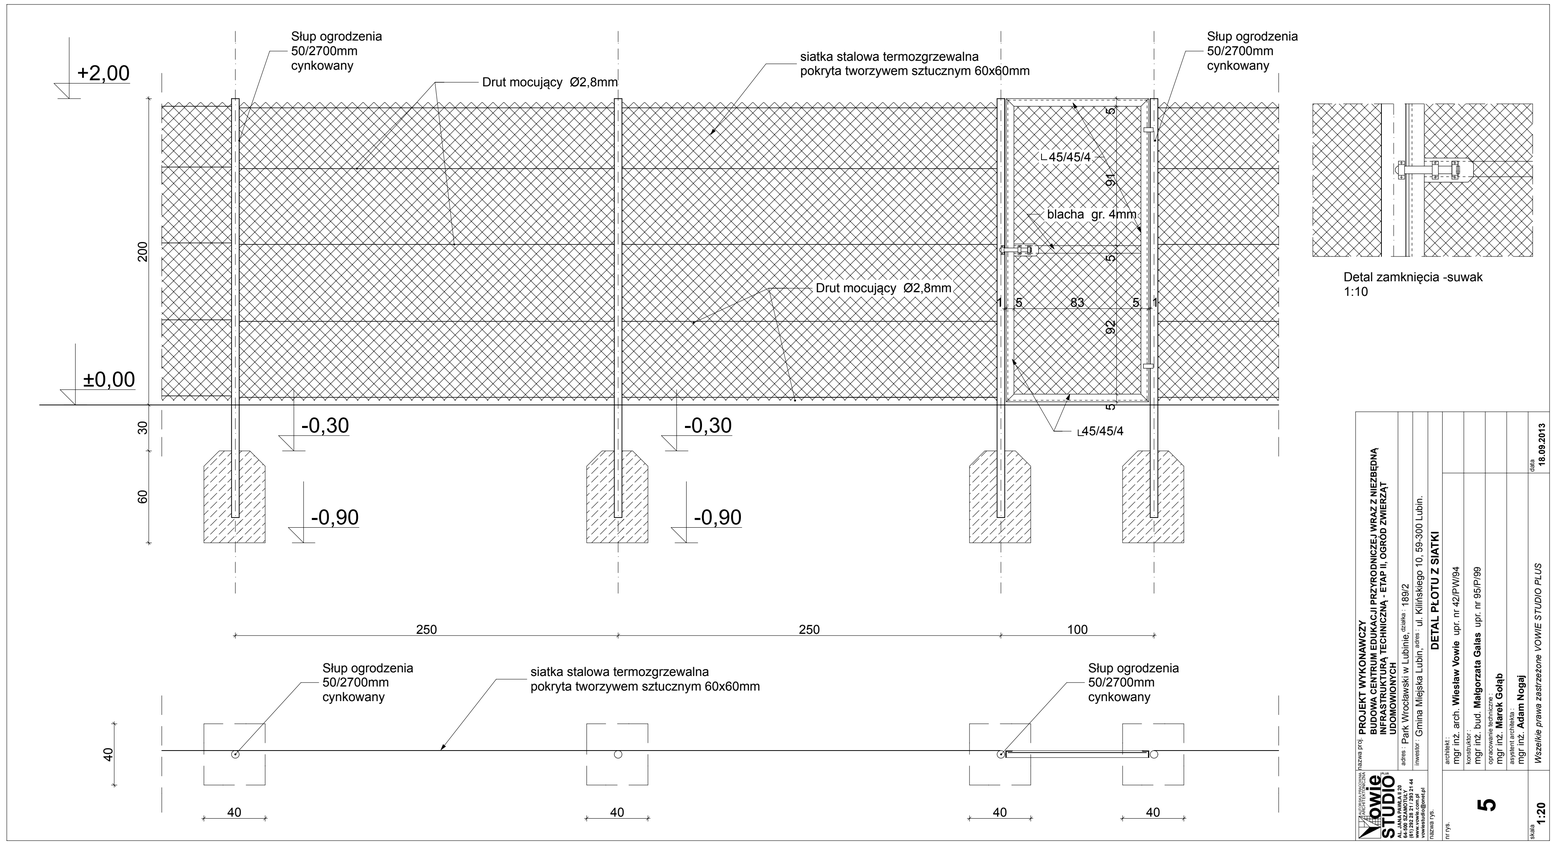

Detal zamknięcia -suwak
1:10

TYTUŁ PROJ.	**PROJEKT WYKONAWCZY** **BUDOWA CENTRUM EDUKACJI PRZYRODNICZEJ WRAZ Z NIEZBĘDNĄ INFRASTRUKTURĄ TECHNICZNĄ, ETAP II, OGRÓD ZWIERZĄT UDOMOWIONYCH**
adres: Park Wrocławski w Lubinie, działka: 189/2	
inwestor: Gmina Miejska Lubin, adres: ul. Kilińskiego 10, 59-300 Lubin.	
TREŚĆ RYS.	**DETAL PŁOTU Z SIATKI**
nr rys.	**5**
skala	**1:20**
data	**18.09.2013**

VOWIE STUDIO

architekt	mgr inż. arch. **Wiesław Vowie** upr. nr 42/PW/94
konstruktor	mgr inż. bud. **Małgorzata Gałas** upr. nr 95/P/99
opracowanie techniczne	mgr inż. **Marek Gołąb**
asystent architekta	mgr inż. **Adam Nogaj**

Wszelkie prawa zastrzeżone VOWIE STUDIO PLUS

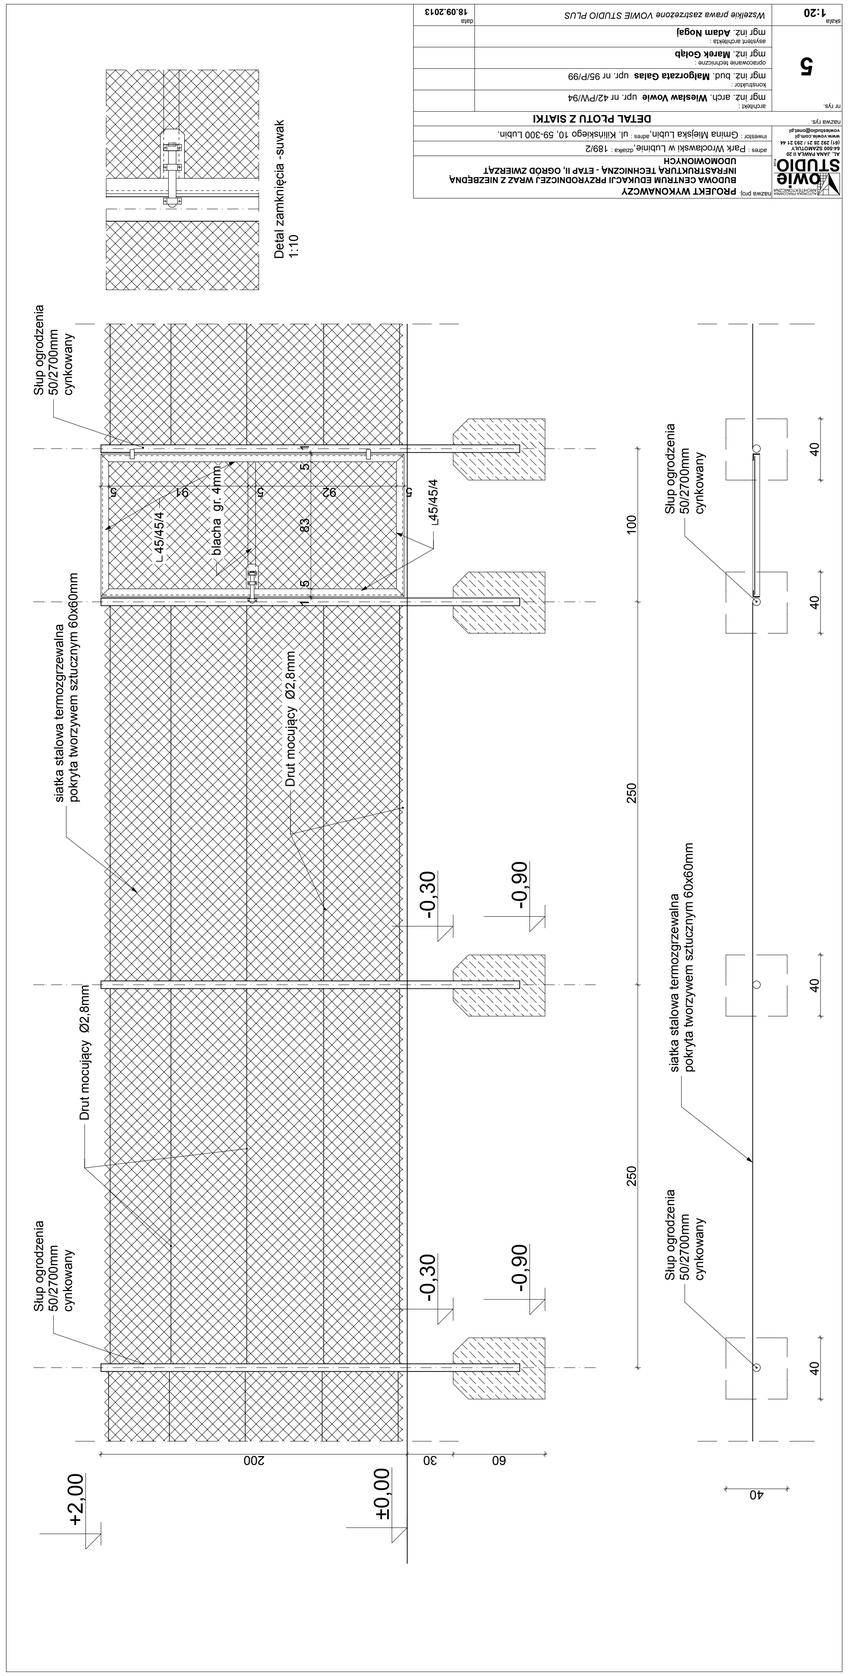

TYTUŁ PROJ.	**PROJEKT WYKONAWCZY** **BUDOWA CENTRUM EDUKACJI PRZYRODNICZEJ WRAZ Z NIEZBĘDNĄ INFRASTRUKTURĄ TECHNICZNĄ, ETAP II, OGRÓD ZWIERZĄT UDOMOWIONYCH**
adres: Park Wrocławski w Lubinie, działka: 189/2	
inwestor: Gmina Miejska Lubin, adres: ul. Kilińskiego 10, 59-300 Lubin.	
TREŚĆ RYS.	**DETAL PŁOTU Z SIATKI**
nr rys.	**5**
skala	**1:20**
data	**18.09.2013**

VOWIE STUDIO

architekt	mgr inż. arch. **Wiesław Vowie** upr. nr 42/PW/94
konstruktor	mgr inż. bud. **Małgorzata Gałas** upr. nr 95/P/99
opracowanie techniczne	mgr inż. **Marek Gołąb**
asystent architekta	mgr inż. **Adam Nogaj**

Wszelkie prawa zastrzeżone VOWIE STUDIO PLUS