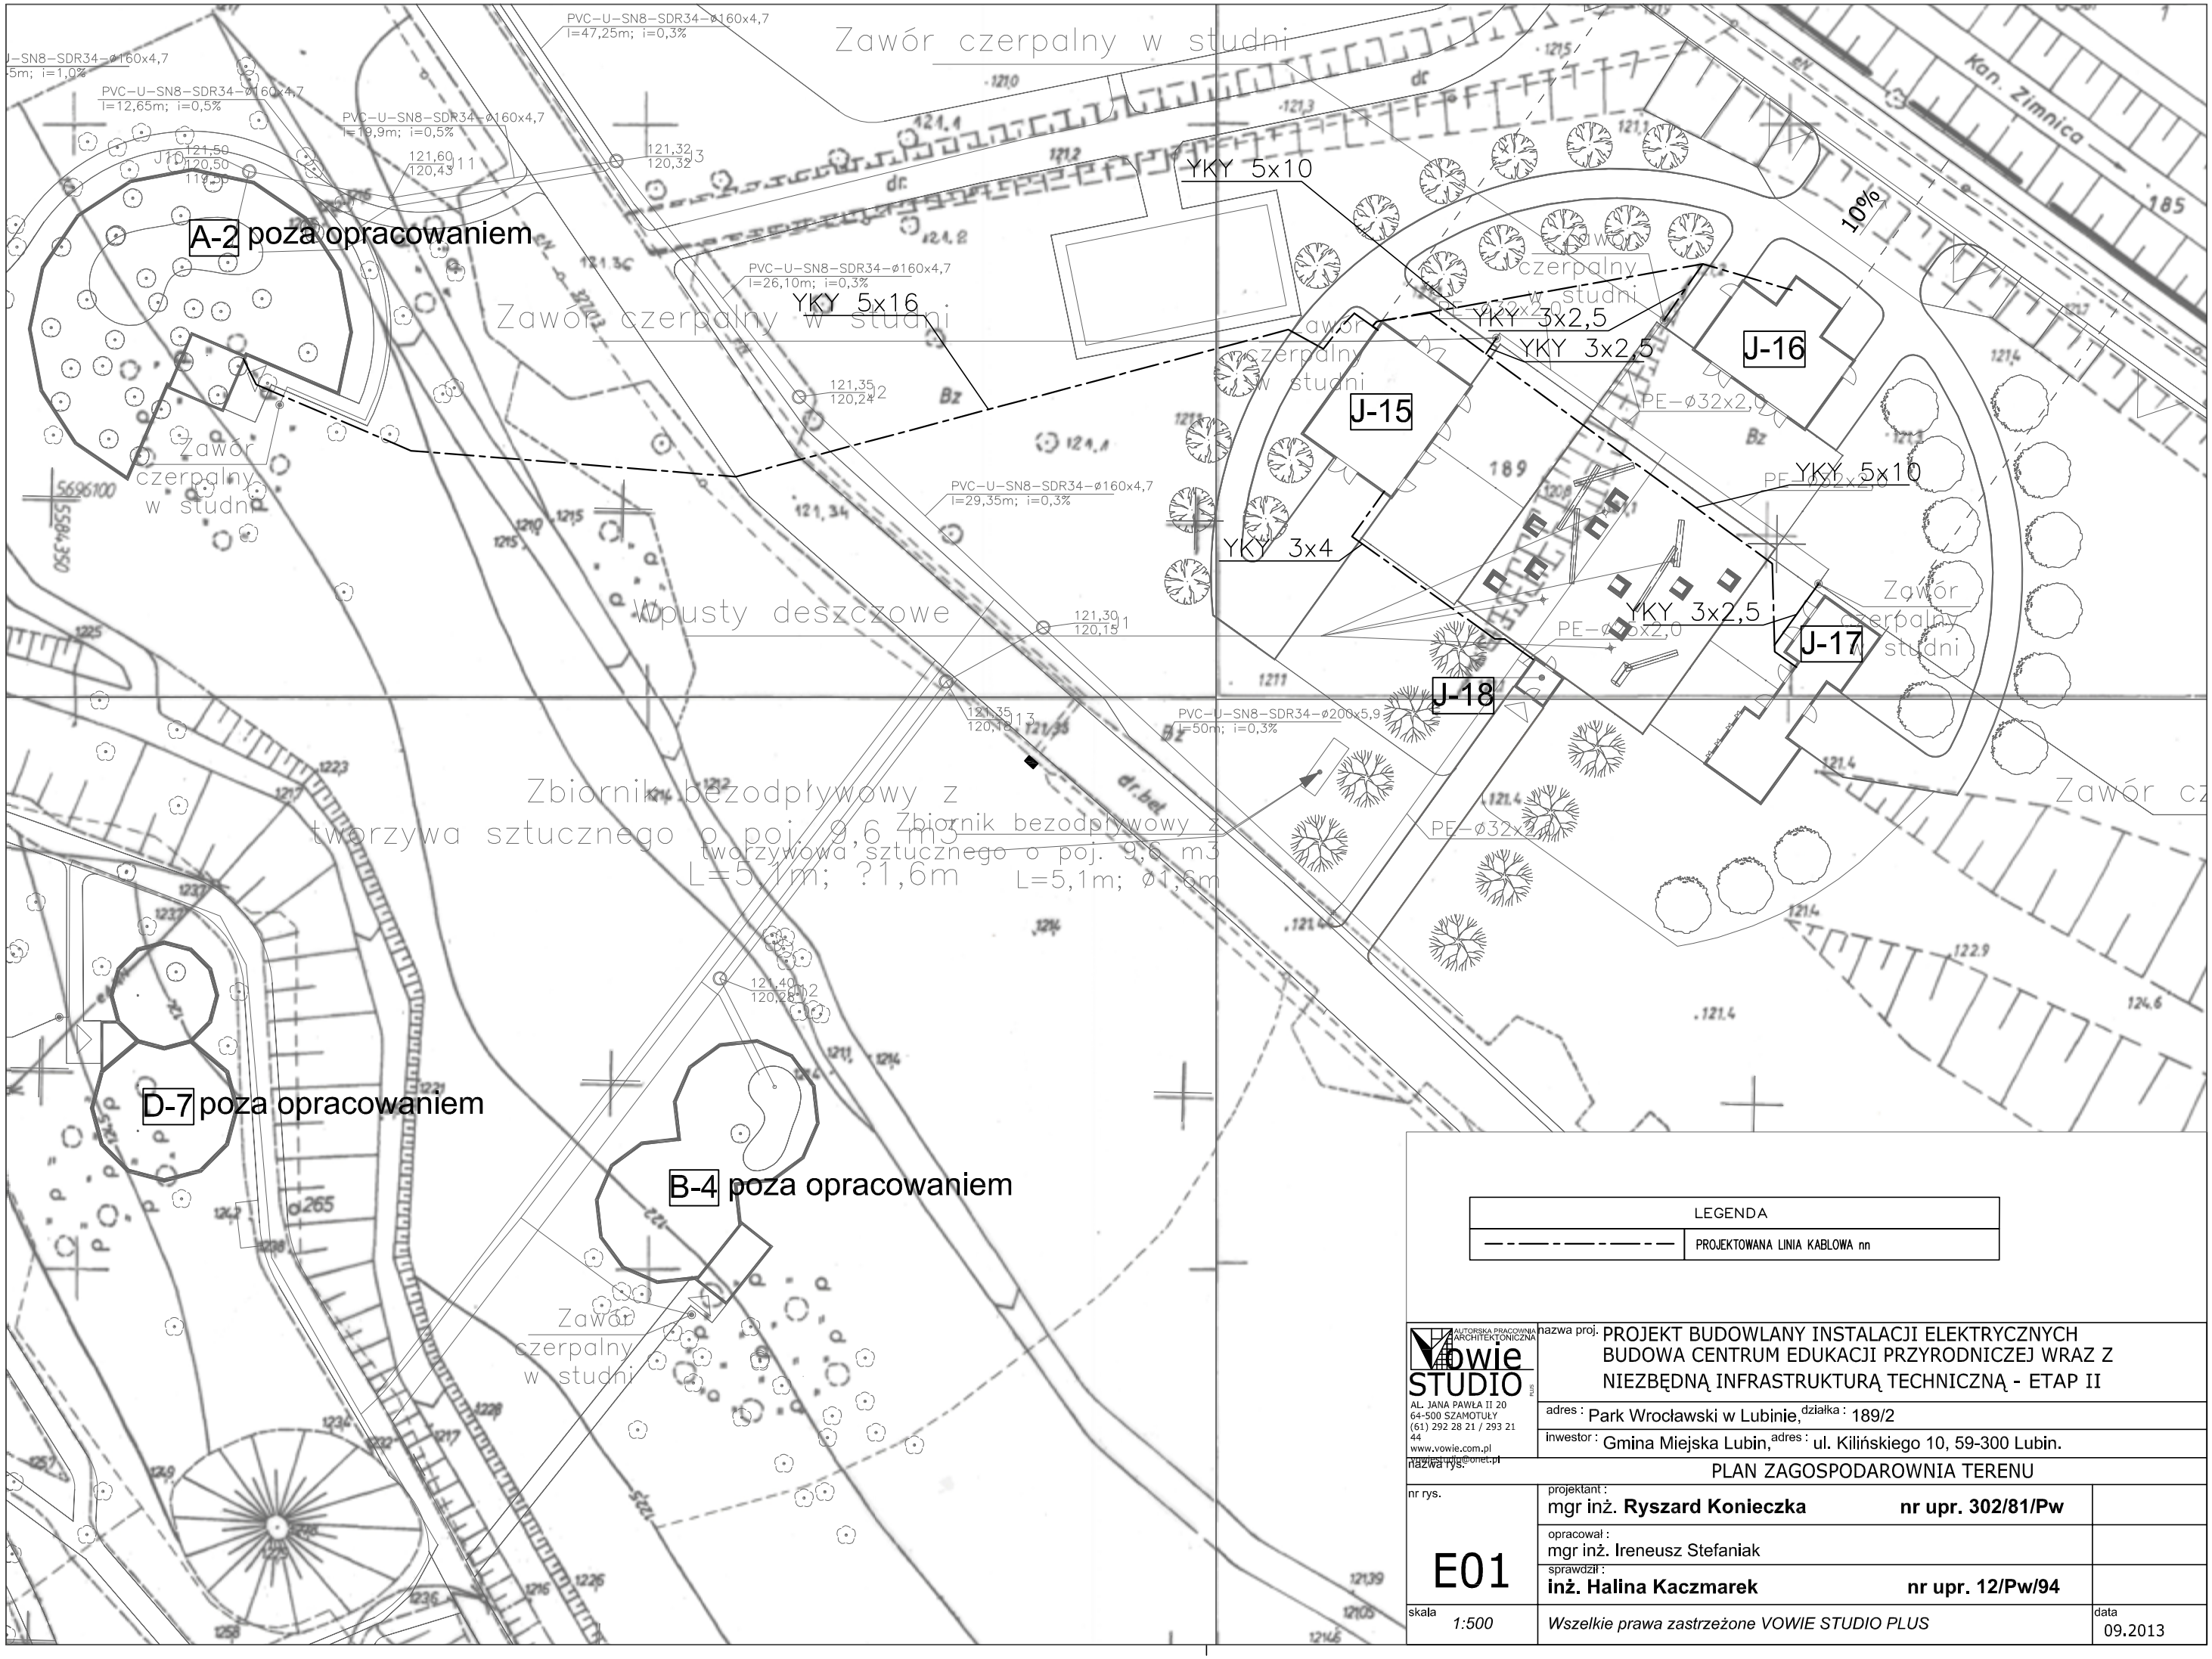

LEGENDA	
—·—·—·—·—	PROJEKTOWANA LINIA KABLOWA nn

AUTORSKA PRACOWNIA ARCHITEKTONICZNA
vowie STUDIO
AL. JANA PAWŁA II 20
64-500 SZAMOTUŁY
(61) 292 28 21 / 293 21 44
www.vowie.com.pl
vowie@onet.pl

nazwa proj.: PROJEKT BUDOWLANY INSTALACJI ELEKTRYCZNYCH BUDOWA CENTRUM EDUKACJI PRZYRODNICZEJ WRAZ Z NIEZBĘDNĄ INFRASTRUKTURĄ TECHNICZNĄ - ETAP II

adres: Park Wrocławski w Lubinie, działka: 189/2

inwestor: Gmina Miejska Lubin, adres: ul. Kilińskiego 10, 59-300 Lubin.

nazwa rys.: PLAN ZAGOSPODAROWNIA TERENU

nr rys.: E01

projektant: mgr inż. **Ryszard Konieczka** **nr upr. 302/81/Pw**

opracował: mgr inż. Ireneusz Stefaniak

sprawdził: **inż. Halina Kaczmarek** **nr upr. 12/Pw/94**

skala: *1:500*

Wszelkie prawa zastrzeżone VOWIE STUDIO PLUS

data: 09.2013