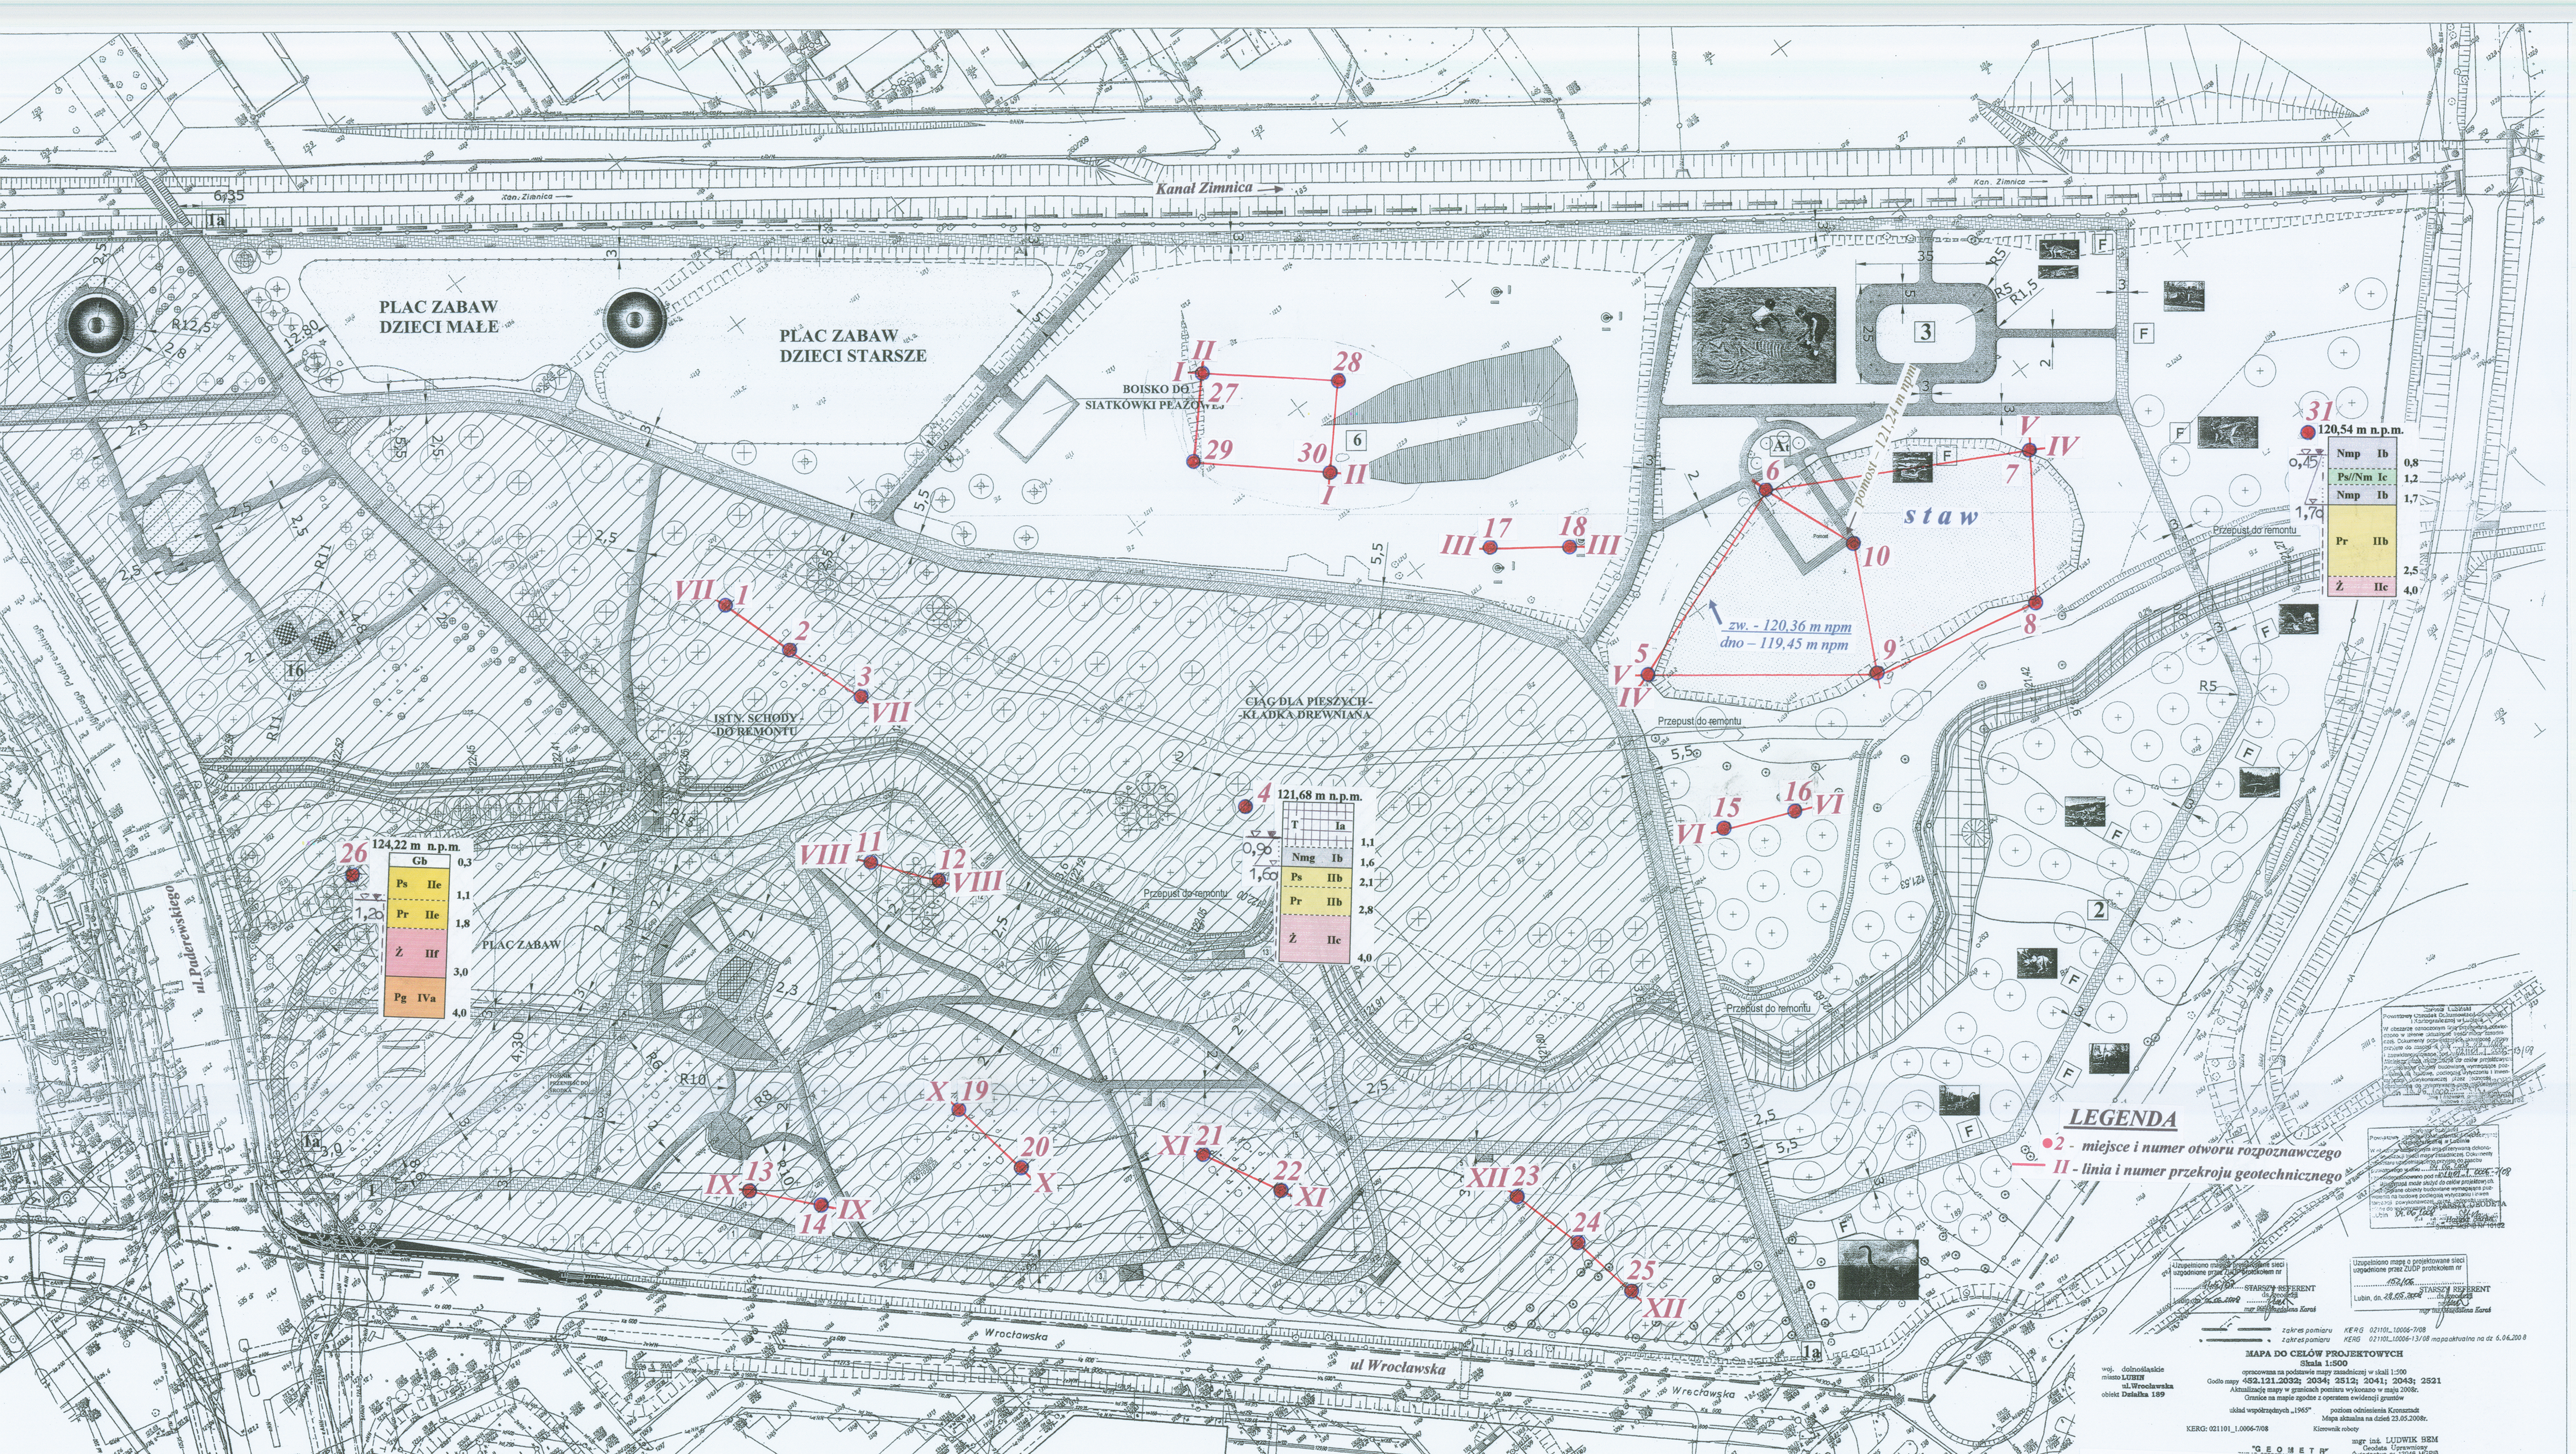
Kanał Zimnica
PLAC ZABAW DZIECI MAŁE
PLAC ZABAW DZIECI STARSZE
BOISKO DO SIATKÓWKI PLAŻOWEJ
staw
pomost – 121,24 m npm
zw. - 120,36 m npm
dno – 119,45 m npm
CIĄG DLA PIESZYCH - KŁADKA DREWNIANA
ISTN. SCHODY - DO REMONTU
Przepust do remontu
PLAC ZABAW
ul. Paderewskiego
ul Wrocławska
Wrocławska
1 2 3 4 5 6 7 8 9 10 11 12 13 14 15 16 17 18 19 20 21 22 23 24 25 26 27 28 29 30 31
I II III IV V VI VII VIII IX X XI XII
31 120,54 m n.p.m.
Nmp Ib 0,8
Ps//Nm Ic 1,2
Nmp Ib 1,7
Pr IIb 2,5
Ż IIc 4,0
0,45
1,70
4 121,68 m n.p.m.
T Ia 1,1
Nmg Ib 1,6
Ps IIb 2,1
Pr IIb 2,8
Ż IIc 4,0
0,96
1,60
26 124,22 m n.p.m.
Gb 0,3
Ps IIe 1,1
Pr IIe 1,8
Ż IIf 3,0
Pg IVa 4,0
1,20
LEGENDA
2 - miejsce i numer otworu rozpoznawczego
II - linia i numer przekroju geotechnicznego
Uzupełniono mapę o projektowane sieci uzgodnione przez ZUDP protokołem nr
452/06
Lubin, dn. 28.05.2008
STARSZY REFERENT ds. geodezji
mgr inż. Magdalena Karaś
zakres pomiaru KERG 021101_1.0006-7/08
zakres pomiaru KERG 021101_1.0006-13/08 mapa aktualna na dz 6.06.2008
MAPA DO CELÓW PROJEKTOWYCH
Skala 1:500
opracowana na podstawie mapy zasadniczej w skali 1:500
Godło mapy 452.121.2032; 2034; 2512; 2041; 2043; 2521
Aktualizację mapy w granicach pomiaru wykonano w maju 2008r.
Granice na mapie zgodne z operatem ewidencji gruntów
układ współrzędnych „1965”
poziom odniesienia Kronsztadt
Mapa aktualna na dzień 23.05.2008r.
woj. dolnośląskie
miasto LUBIN
ul. Wrocławska
obiekt Działka 189
KERG: 021101_1.0006-7/08
Kierownik roboty
mgr inż. LUDWIK BEM
Geodeta Uprawniony
Świadectwo nr 13946 MGPiB
"GEOMETR"

OPINIA GEOTECHNICZNA

Rewitalizacja Parku Wrocławskiego w Lubinie – II etap
- budowa Centrum Edukacji Przyrodniczej -
MAPA DOKUMENTACYJNA W SKALI 1:1000

zał. 1